



Coupe A-A

Echelle en X : 1/500
Echelle en Y : 1/500

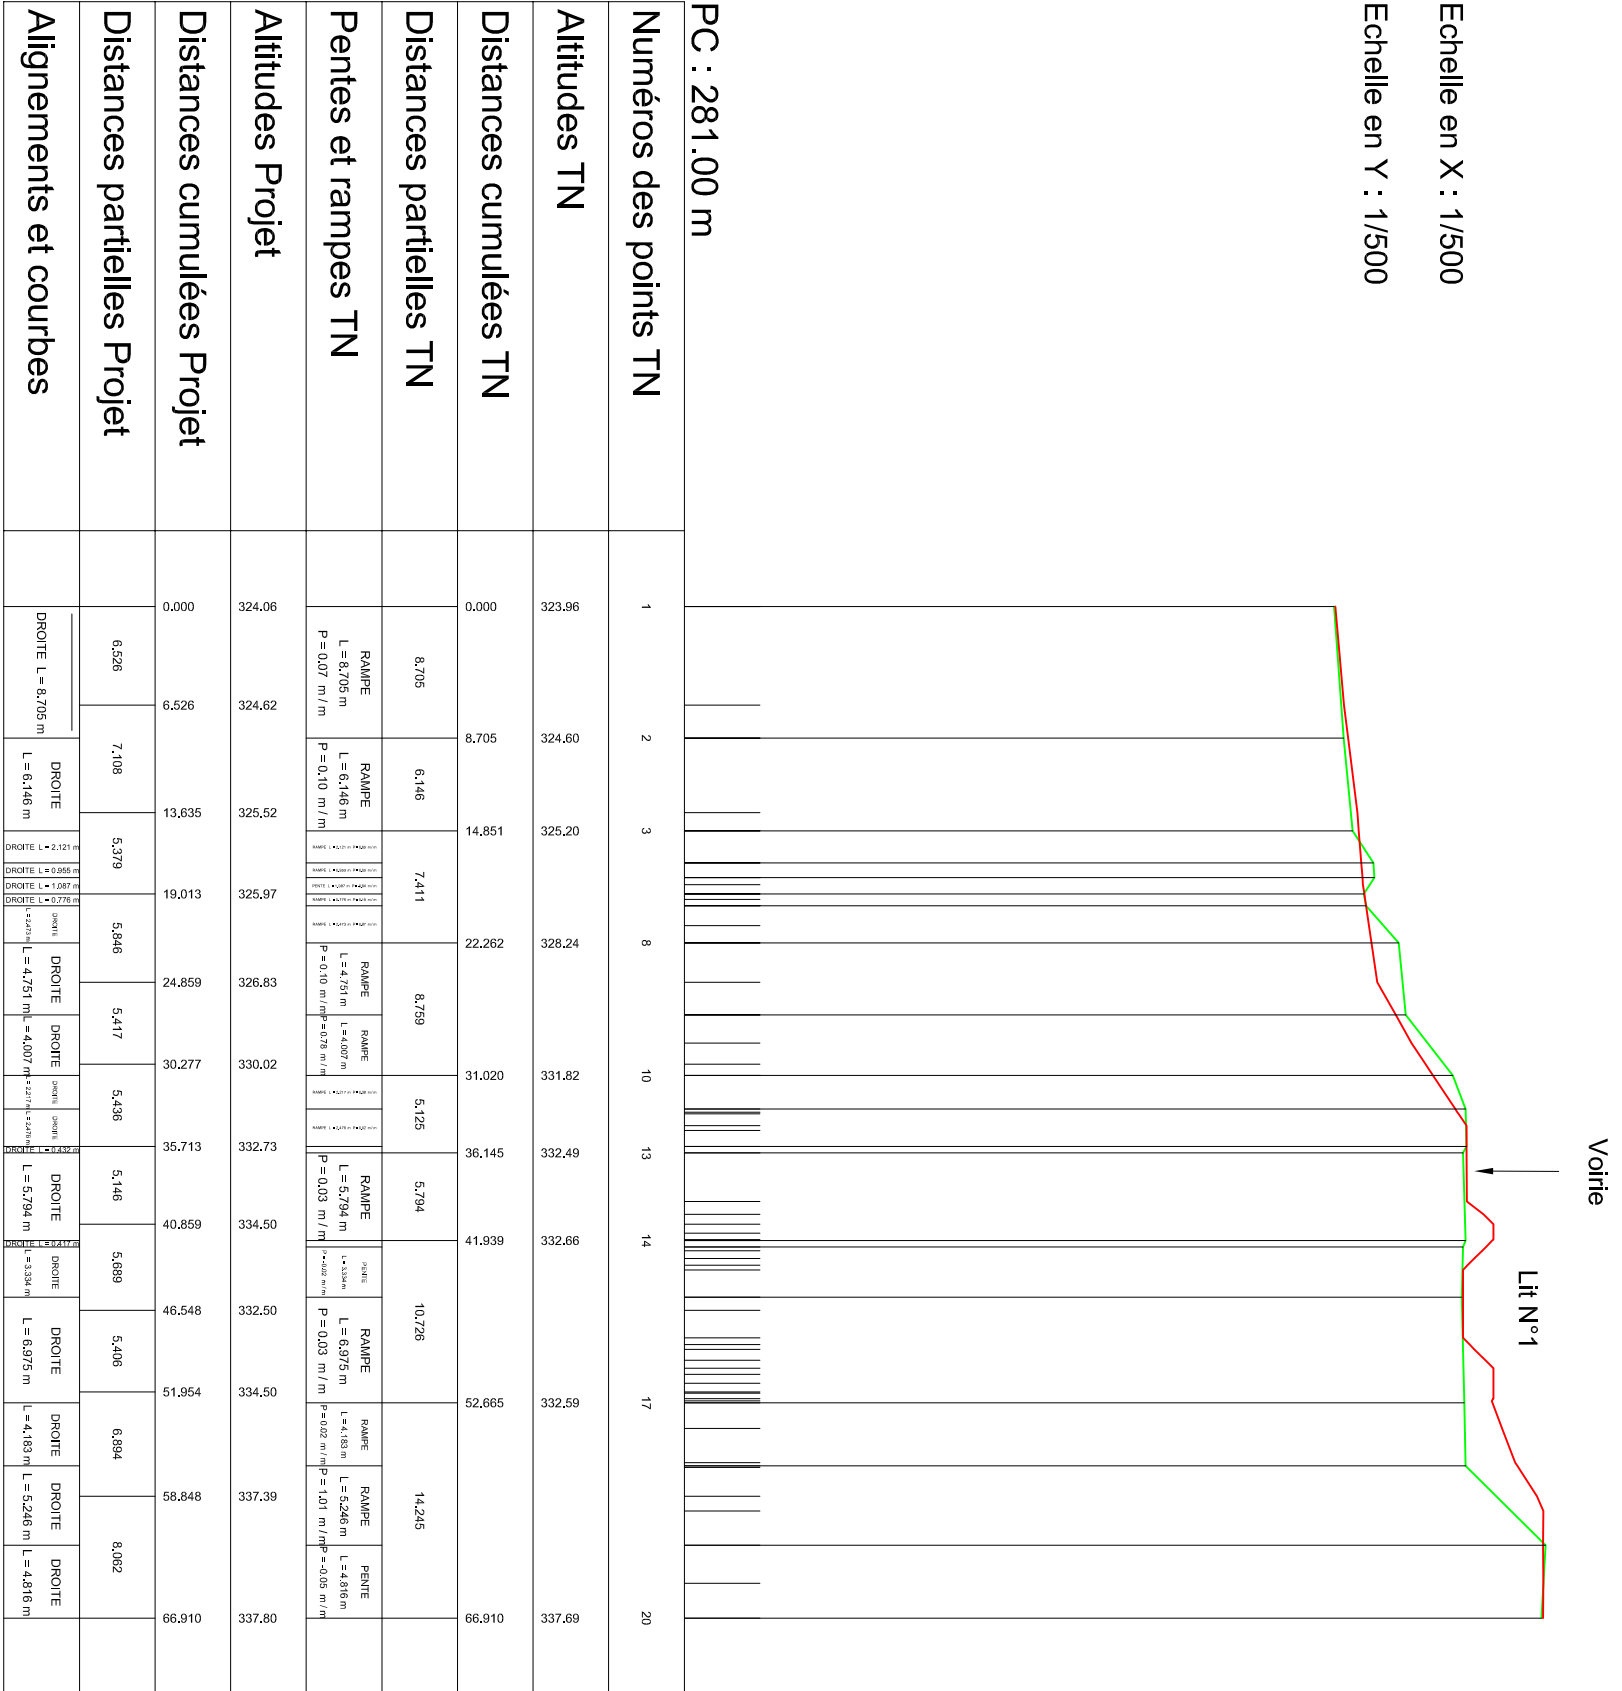

Coupe B-B

Echelle en X : 1/500
Echelle en Y : 1/500

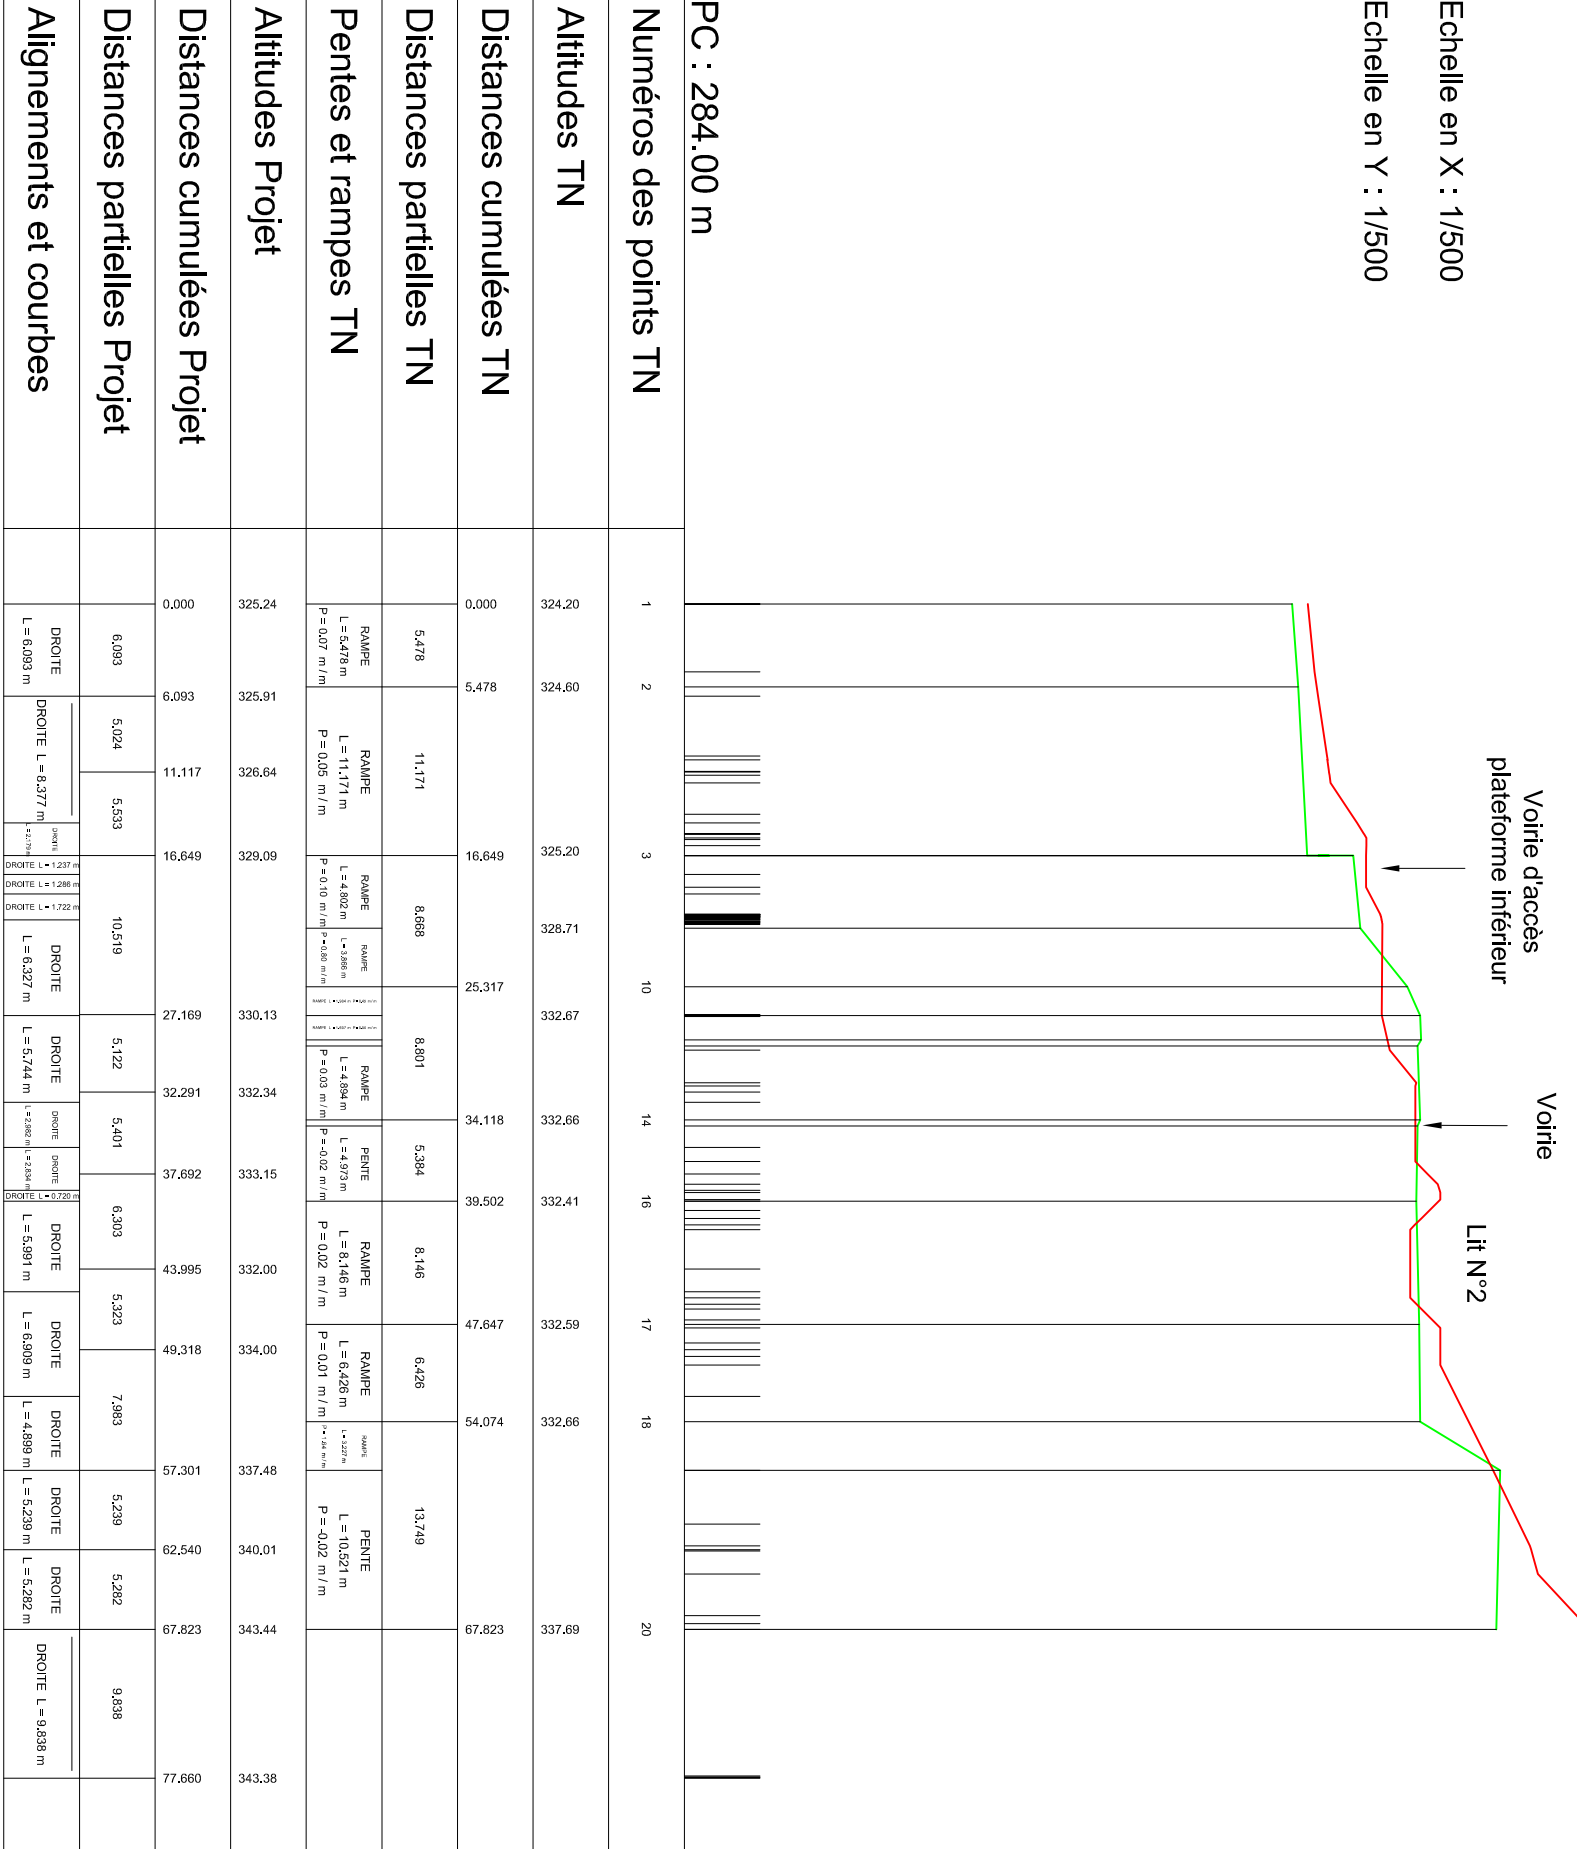

Coupe C-C

Echelle en X : 1/500
Echelle en Y : 1/500



CONSTRUCTION D'UNE STATION
D'EPURATION DE 1050 EH

01- PLAN DE MASSE

Maitre d'ouvrage	Mairie de SAUMANE 30 125 SAUMANE
Maitre d'œuvre	CEREC - Ingénieurs - Conseils 7, Avenue de la Fontaine 30 650 GALLARGUES & MONTAUDOU Tél : 04 66 83 12 30 / 04 66 83 70 61

N° de plan	Nom du plan	N° de plan	Nom du plan
01	Plan de masse	08	Lits d'épuration
02	Plan de masse avec bassins	09	Lits d'épuration
03	Profil longitudinal	10	Lits d'épuration - vue au coupe
04	Profil de référence	11	Traitement UV
05	Présentation	12	Canal de comptage
06	Utilisation	13	Plan de masse du site
07	Utilisation - vue en coupe	14	Plan de masse du site

F	18/01/17	A. TESSIER	R.P.	Modifications des écoulements
E	20/01/17	A. TESSIER	R.P.	Modifications
D	18/01/17	A. TESSIER	R.P.	Modifications
C	18/01/17	A. TESSIER	R.P.	Déclaration des br d'opération suite à étude préliminaire
B	18/01/17	A. TESSIER	R.P.	Modifications requises suite au br d'opération
A	18/01/17	A. TESSIER	R.P.	Etude
Indice	Date	Modifié par	Vérifié par	Modifications

Date	Echelle	Phase	Destiné par	Vérifié par
18/01/2017	1/250	EXE	A. TESSIER	R. PUIS

L'ONANSE DES EAUX
Agence Travaux de Saint Just
152 Chemin des Arènes
34200 SAINT JUST
Tél : 0 9 69 66 23 13
Fax : 04 67 71 89 47

PLAN N°
01

- LEGENDE:
- 1 Prétraitement
 - 2 Lit bactérien
 - 3 Lits d'épuration
 - 4 Traitement tertiaire UV
 - 5 Canal de comptage
 - 6 Bassin tampon
- Voie de circulation:
- Géotextile
- GNT 0/60 30cm
- GNT 0/31 5 20cm
- Réseau Eaux brutes
Réseau Drains
Réseau boues
Réseau Eaux traitées
Clôture projetée
Bassin tampon

