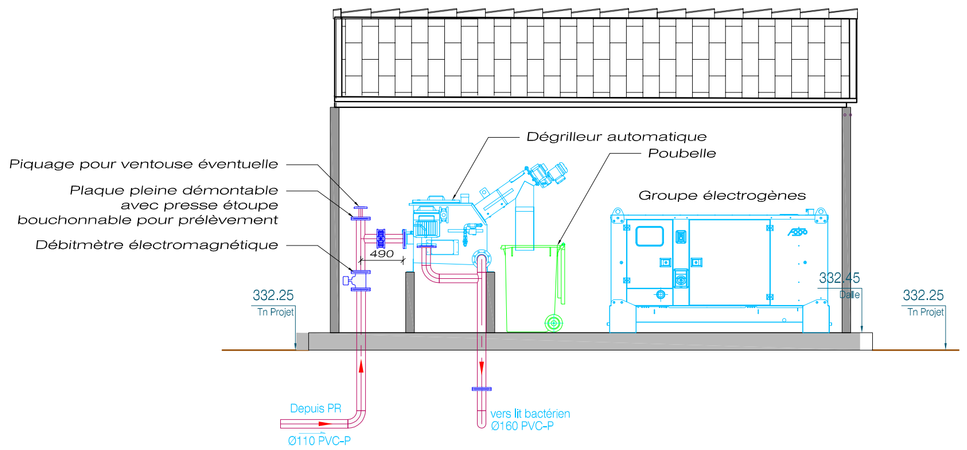

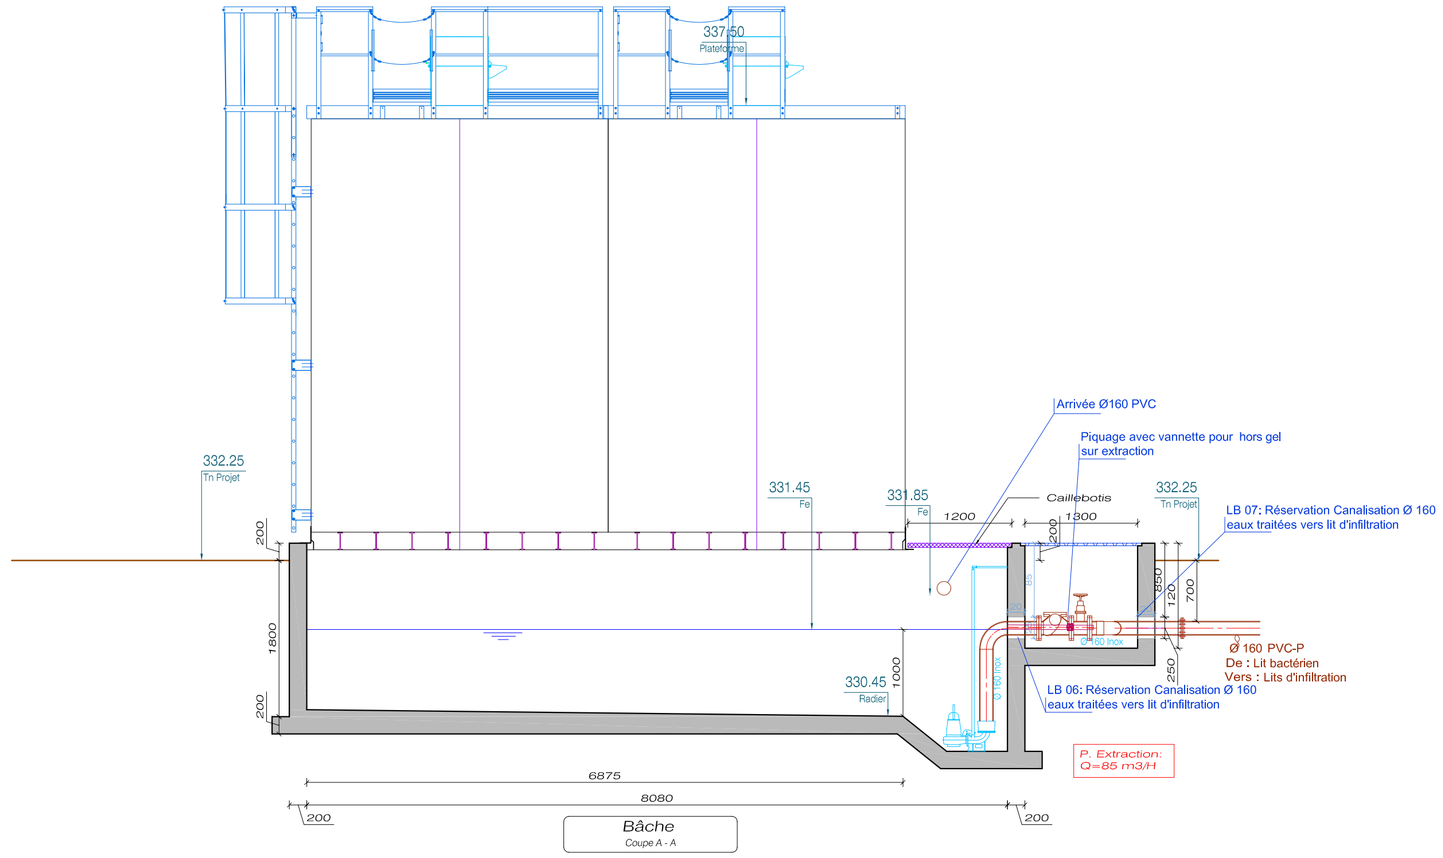

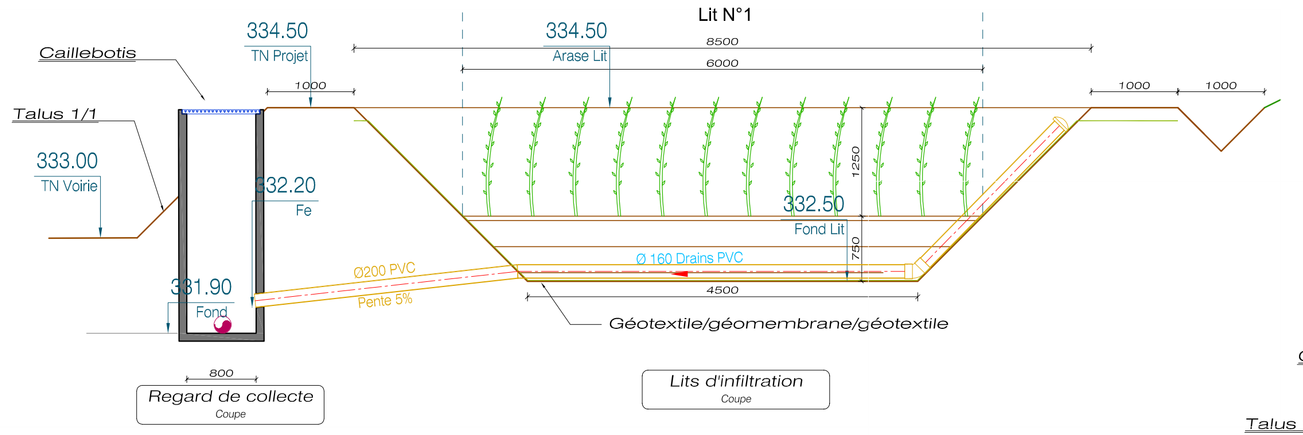

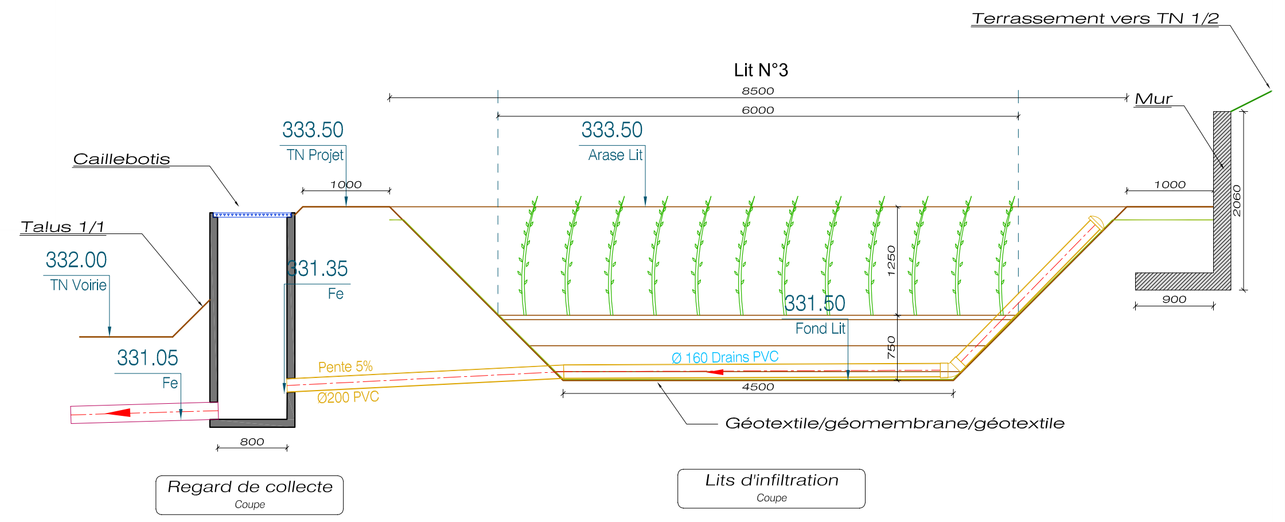

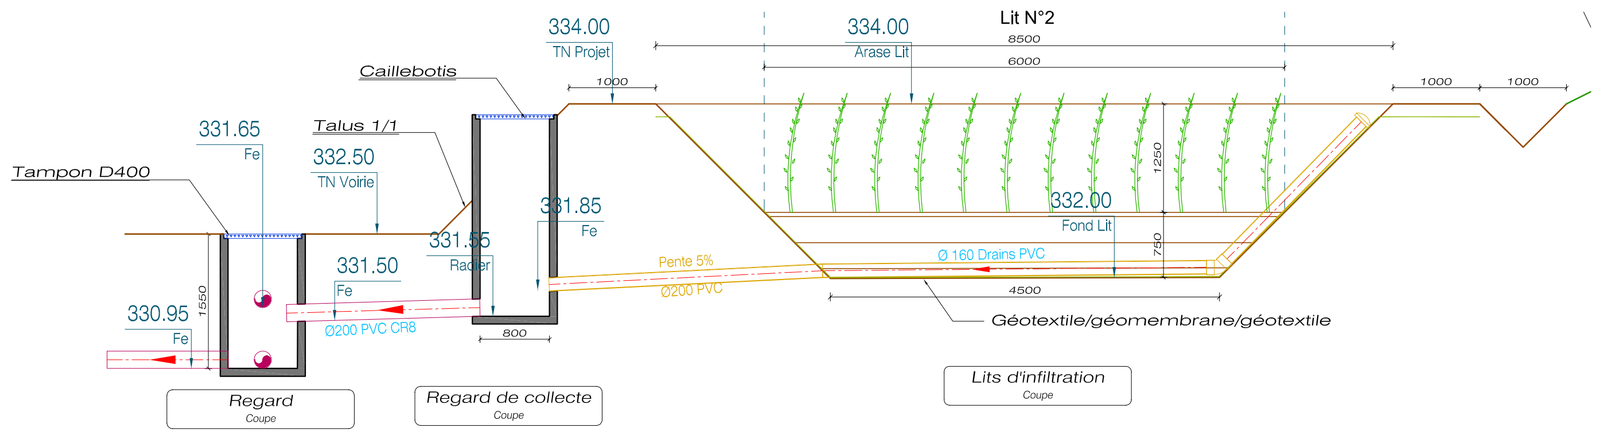

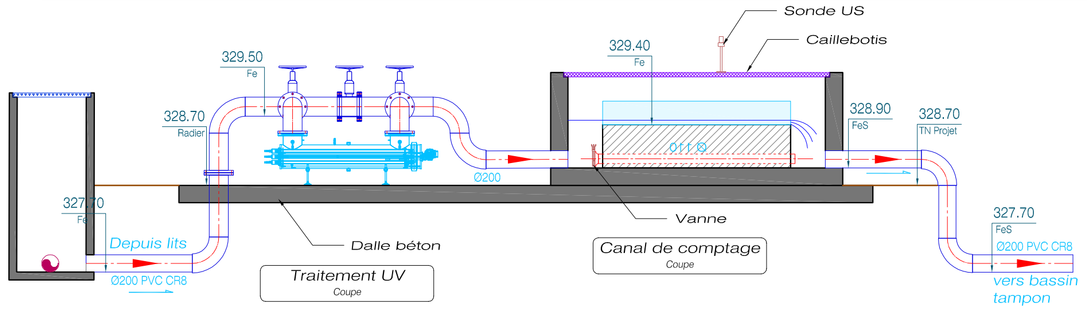

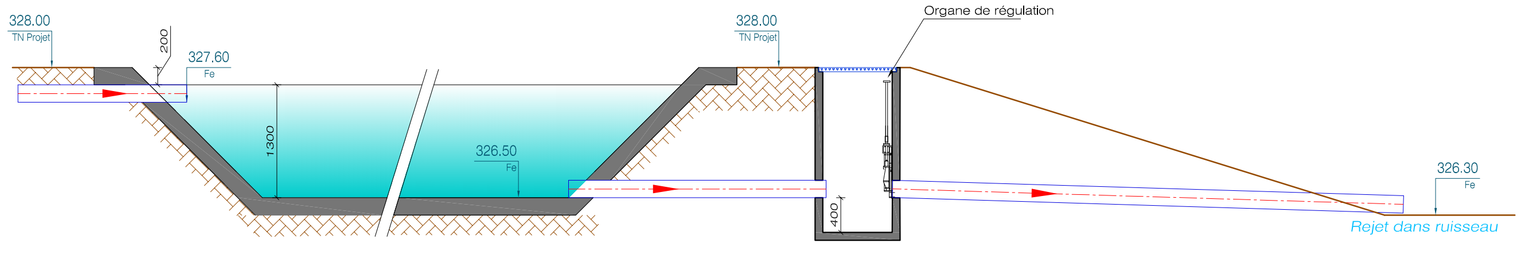

Département du Gard

COMMUNE DE SAUMANE

CONSTRUCTION D'UNE STATION D'EPURATION DE 1050 EH

03- PROFIL HYDRAULIQUE

Maître d'ouvrage	Mairie de SAUMANE	Mairie de SAUMANE Le Village 30 125 SAUMANE
Maître d'oeuvre	CEREG - Ingénieurs - Conseils	CEREG - Ingénieurs - conseils Zone Pôle actif 7, Avenue de la Fontanisse 30 660 Gallargues le Montueux Tél.: 04 66 04 70 60 / Fax 04 66 04 70 61

N° de plan	Nom du plan	N° de plan	Nom du plan
01	Plan de masse	08	Lits d'infiltration
02	Plan de masse avec réseaux	09	Lits d'infiltration
03	Profil hydraulique	10	Lits d'infiltration - vue en coupe
04	Poste de relevage	11	Traitement UV
05	Prétraitement	12	Canal de comptage
06	Lit bactériens	13	Fossé tampon
07	Lit bactériens - vue en coupe		

Indice	Date	Modifié par	Vérifié par	Modifications
F	16/01/17	A. TESSIER	R.P.	Modifications fil d'eau canalisations
E	25/11/16	A. TESSIER	R.P.	Modifications
D	18/11/16	A. TESSIER	R.P.	Modifications
C	12/09/16	A. TESSIER	R.P.	Déplacement des lits d'infiltration suite à étude géotechnique
B	05/02/16	A. TESSIER	R.P.	Modifications implantation des lits d'infiltration
A	04/06/15	D.C.	L.R.	Etudes

Date	Echelle	Phase	Dessiné par	Vérifié par
16/01/2017	1/50	EXE	D. C.	L. Ronfet

LYONNAISE DES EAUX
Agence Travaux de Saint Just
152 Chemin Mas de Figuières
34400 Saint Just
Tél : 04 99 64 21 13
Fax: 04 67 71 97 41

PLAN N° 03